


Mastarrangement

Prinsippskisse over felles anleggsdeler

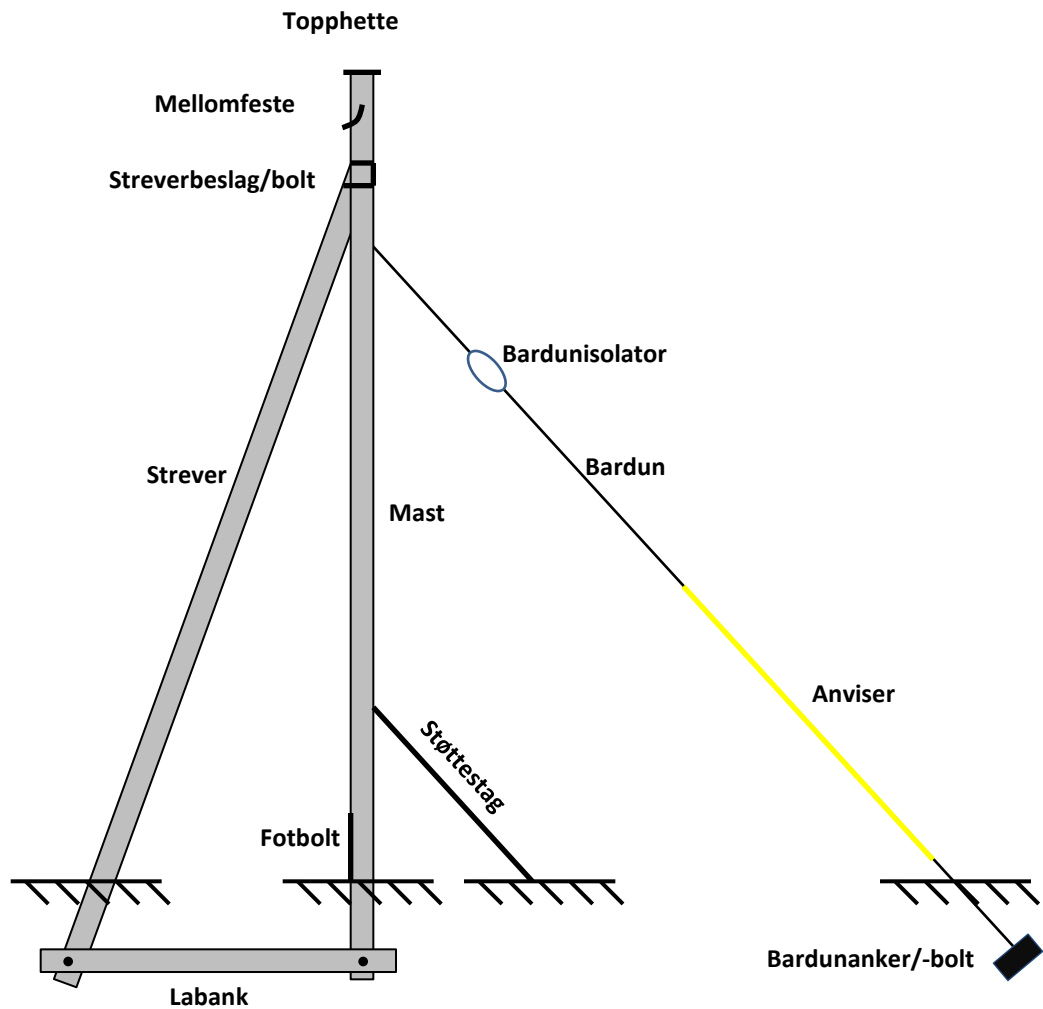


Veilysanlegg Separat

Prinsippskisse over tilknytningspunkt

TEGNFORKLARING:
Grå farge = Forsyningsnett
Blå farge = Veilysanlegg

FORKLARING PÅ ORD OG UTTRYKK:
TP = tilknytningspunkt
VTP = Veilys tennpunkt

Bilag 3

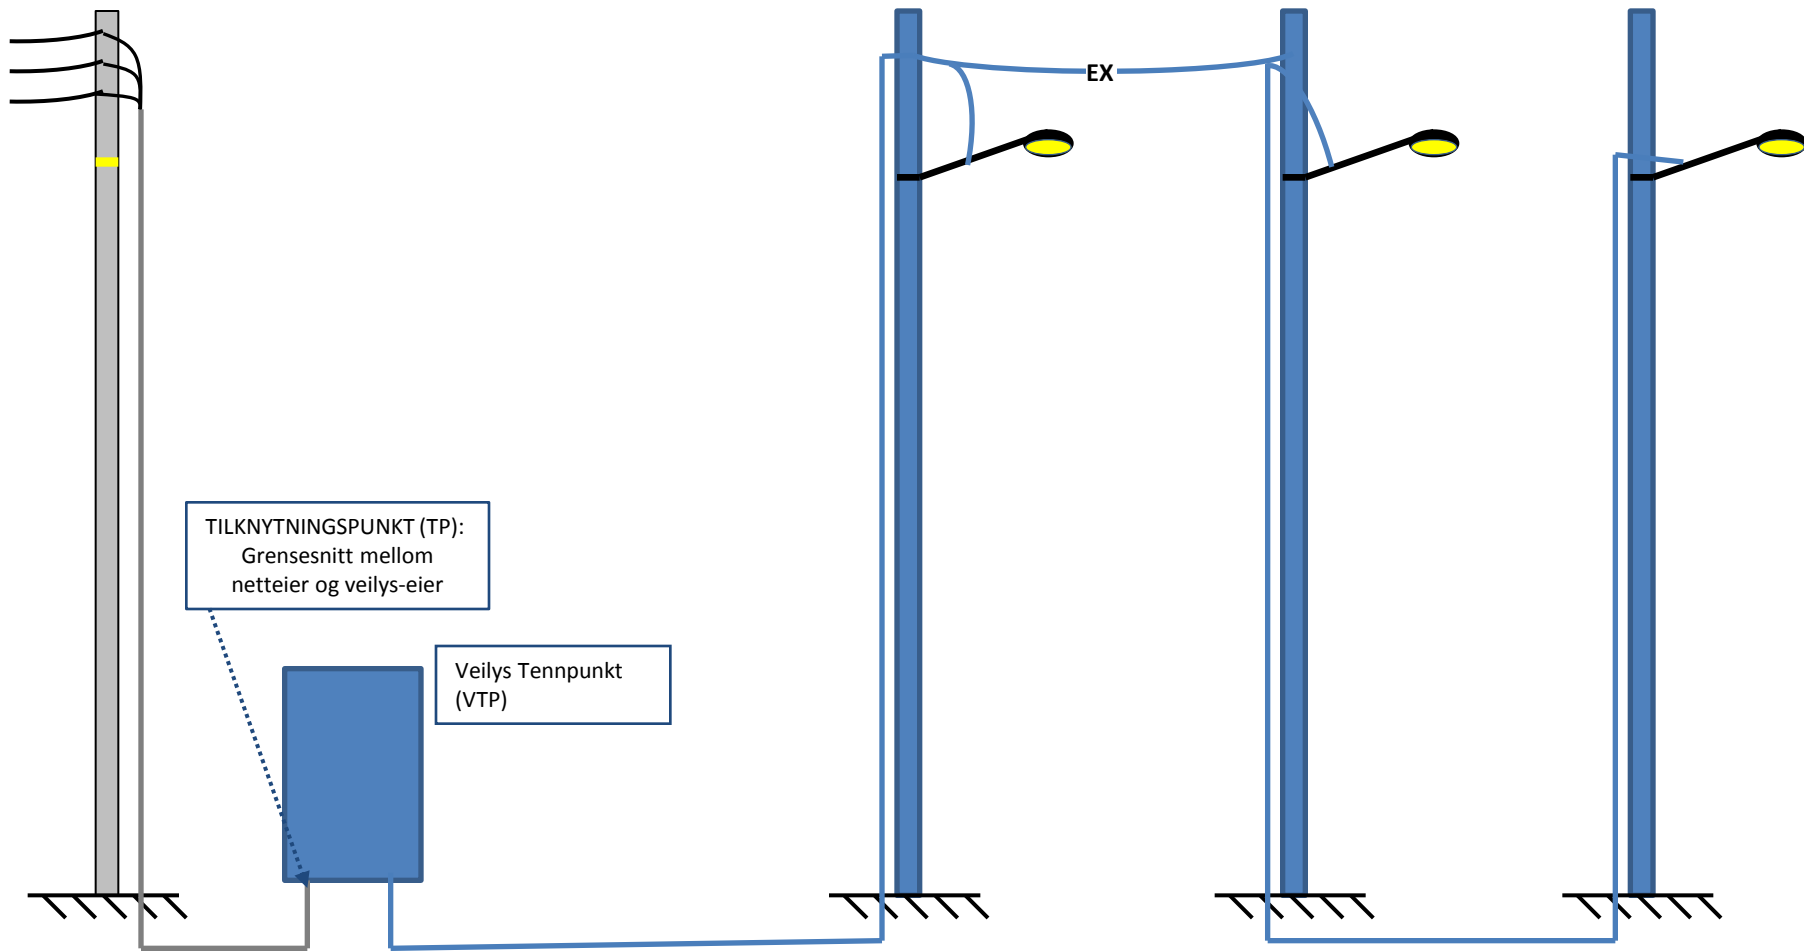


Veilysanlegg tenntråd 1-fas

Prinsippskisse over tilknytningspunkt

TEGNFORKLARING:
Grå farge = Forsyningsnett
Blå farge = Veilysanlegg

FORKLARING PÅ ORD OG UTTRYKK:
TP = tilknytningspunkt
VTP = Veilys tennpunkt

Bilag 4

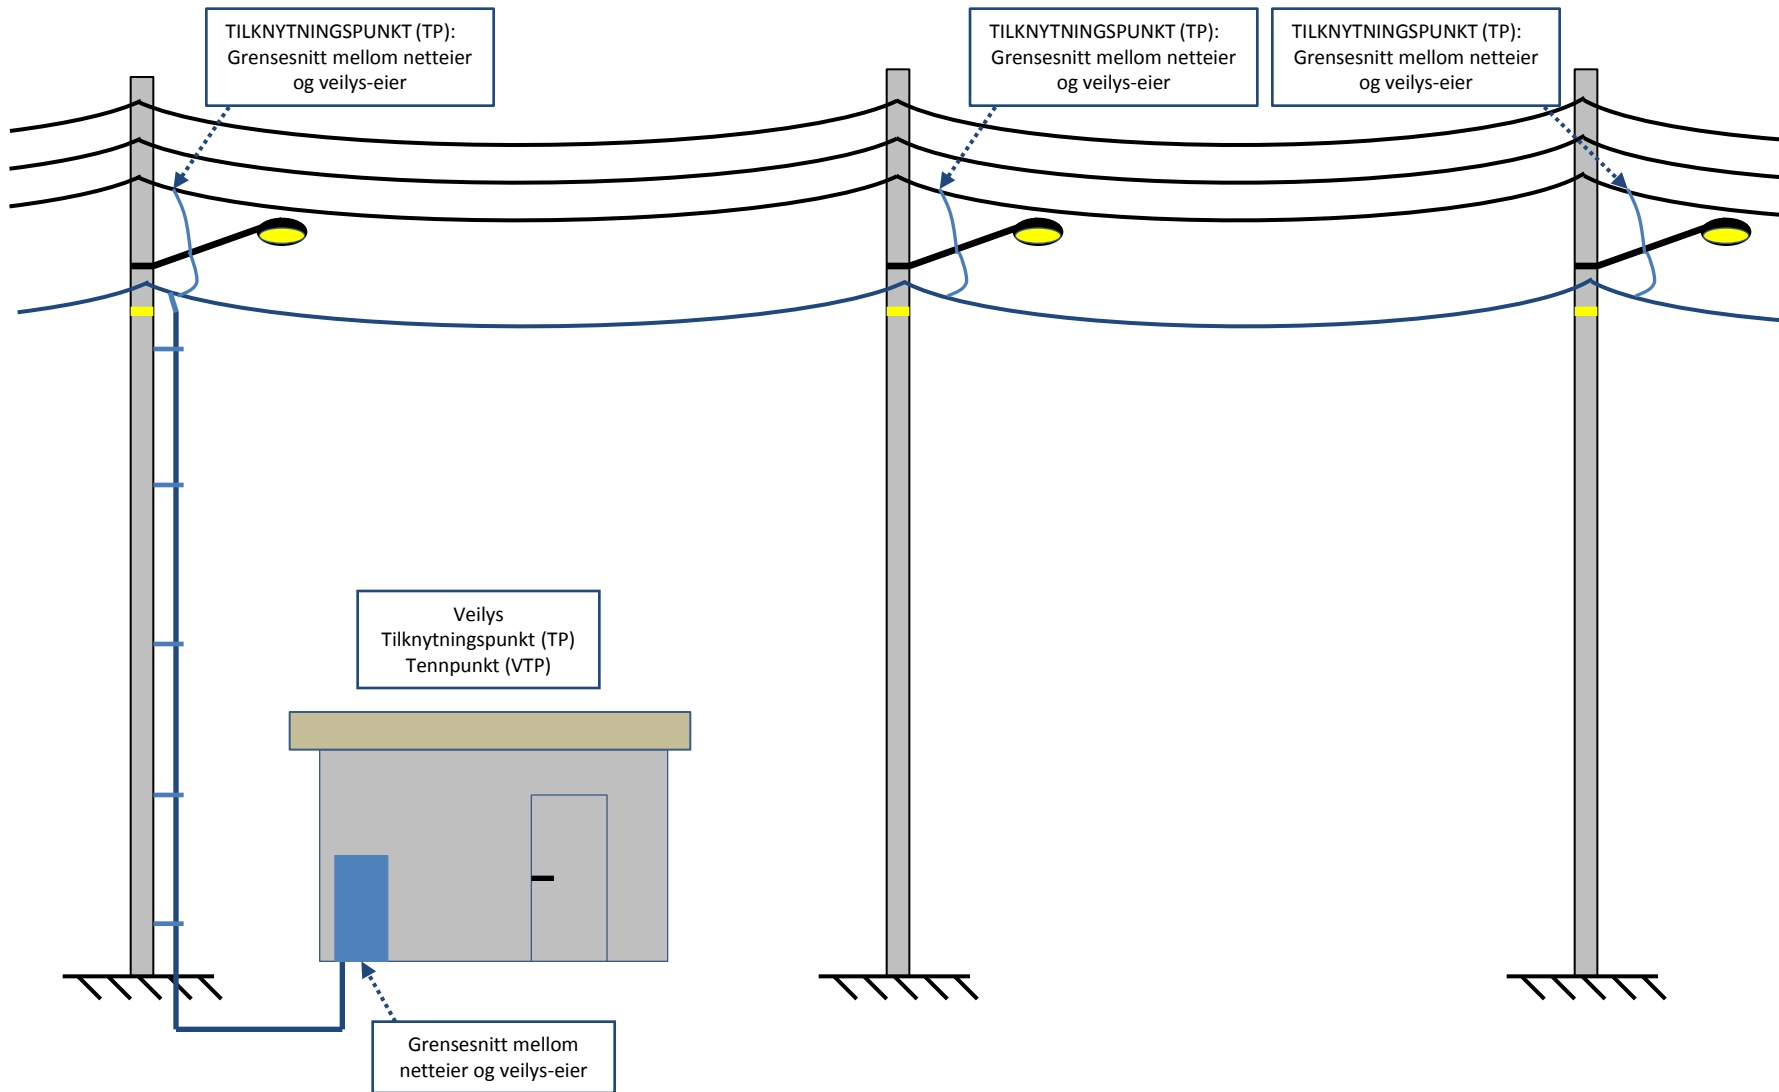


Veilysanlegg integrert

Prinsippkisse over tilknytningspunkt

TEGNFORKLARING:
Grå farge = Forsyningsnett
Blå farge = Veilysanlegg

FORKLARING PÅ ORD OG UTTRYKK:
TP = tilknytningspunkt
VTP = Veilys tennpunkt

Bilag 5

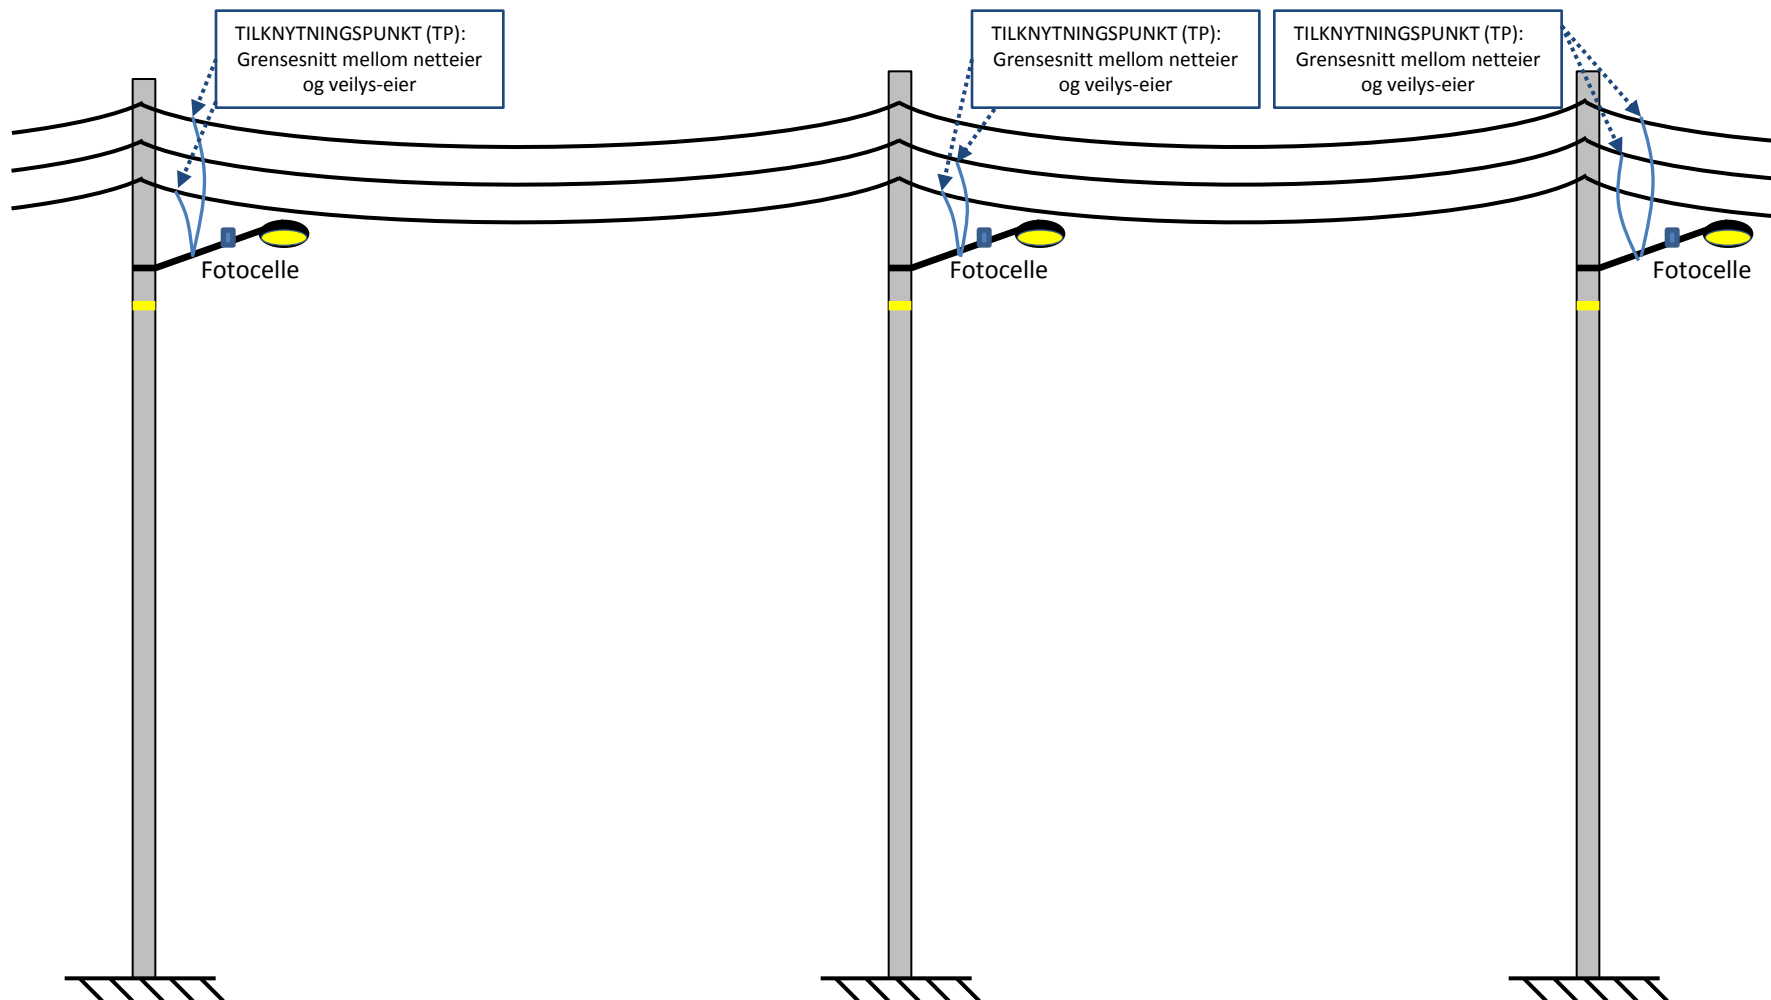

Veilysanlegg 3-fas

Prinsippskisse over tilknytningspunkt

